




TECKENFÖRKLARING

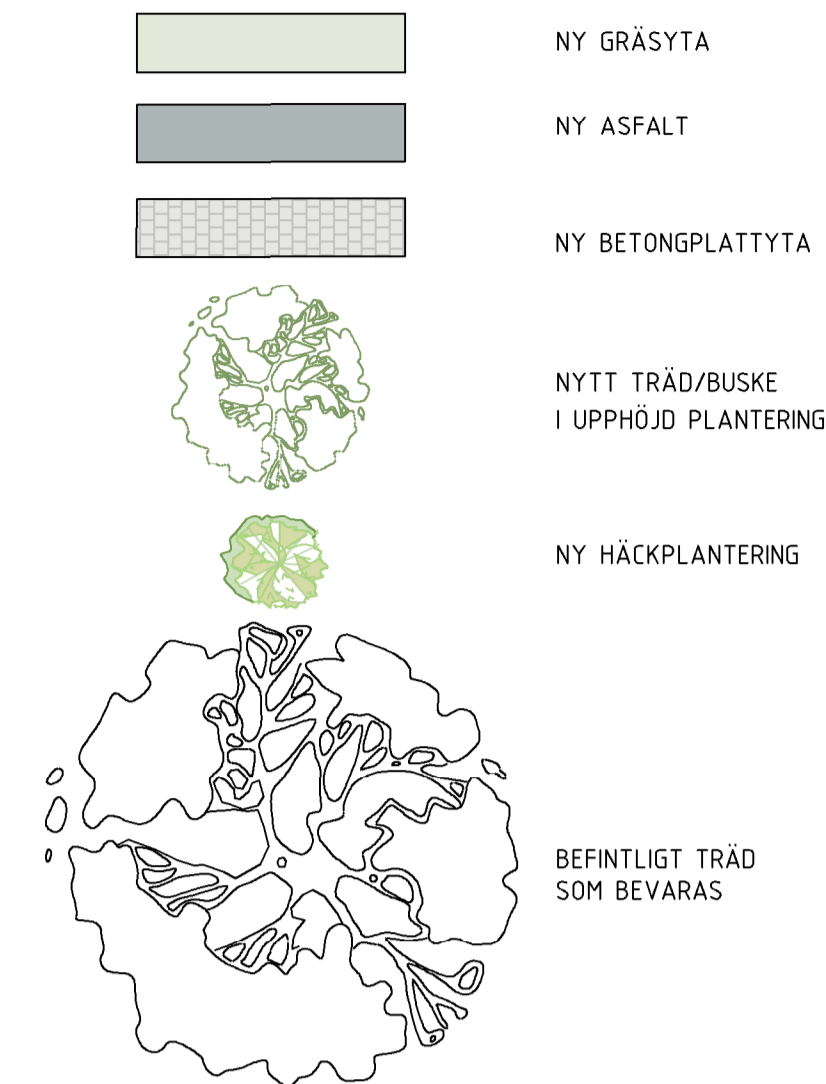

UTRUSTINGSFÖRTECKNING

U1	Upphöjd plantering med siftningsgaller 3 meter i diameter för plantering
U2	Papperskorg
U3	Upphöjd planteringsbädd, höjd: 0,45 m. integrerad med sittplatser. höjd: 0,45 m, bredd: 0,5 m sibiriskt lärkträ
U4	Sittpall Diameter 1,20 meter Träsits Stälram i valfri kulör

VÄXTFÖRTECKNING

TYP	ART	C/C	KVALITET	ANT
<b>TRÄD</b>				
T1	Sorbus ulleungensis legend E 'Erik' Ullungrön		Hst 3xK 14-16	1
<b>BUSKAR</b>				
B1	Amelanchier lamarckii Fk ultuna Prakhäggmispel		Hst 3xK Uppstammad 125-150	2
B2	Spiraea x cinerea 'Grefsheim' Norsk brudspirea	0,3	Häck	112
<b>PERENNER</b>				
P1	Geranium macrorrhizum Flocknäva	0,30	A kval C	60
P2	Alchemilla mollis Dagghåpa	0,35	A kval C	75
P3	Sesleria autumnalis Höstdarrgräs	0,35	A kval C	60
P4	Nepeta x faassenii Kantnepeta	0,35	A kval C	70

FÖRESKRIVNA VÄXTSORTER/ARTER SKALL VARA AV EN FÖR KRAMFORS (ZOV 5) VÅL HÄRDIG PROVENIENS (HÄRKOMST).  
 E = E-PLANTA, KVALITETSANGIVELSE  
 kl = KLUMP  
 co = CONTAINERODLAD/KRUKODLAD  
 C = krukodlat, containerodlat  
 K = levereras med klump  
 PLANTERING FÖR TRÄD OCH BUSKAR ENL. LEV. ANV.

BET	ÄNDRINGEN AVSER	DATUM	SIGN
- <b>KRAMBO</b> <b>ÅDALSSKOLAN</b>			
T&I Sundsvall TEL: 010-722 50 00 www.wsp.com			
UPPDRAG NR 10369265	RITAD/KONSTRUERAD AV MH	HANDLÄGGARE MH	
DATUM -	ANSVARIG MALIN HONKASALO		
<b>OMBYGGNAD</b> KRAMFORS GYMNASIUM ÅDALSSKOLAN SITUATIONSPLAN GÅRD PLAN			
SKALA 1:100	A1	NUMMER M-01-1-001	I BET

PREL KOPIA 2026-06-15

FE:\Uppbyggnad\SS\Projekt\SS25\080625\1\_CAD\080625\WSP\1-001.dwg 10/11/2026 6:56:25 AV ANVÄNDARE SPR14558