


# FÖRKLARINGAR

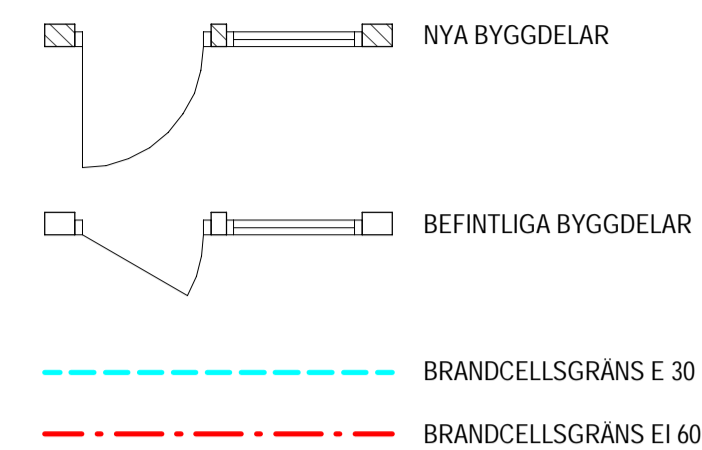

**LITTERA:**  
 G GARDEROB  
 H HOGSKÅP  
 L LINNESKÅP  
 ST STÅDSKÅP  
 K KYLSKÅP  
 F FRYS  
 K/F KYLFRYS  
 DM DISKMASKIN  
 KM KOMBIMASKIN/TM/T  
 AK ARMBÄGSKONTAKT


# FÖRESKRIFTER

**INNERVÄGGAR:**  
 GENERELLT GÄLLER ATT IGENSÄTTNING M.M. I BEFINTLIG BETONGVÄGG SKA VÄGGTYP IV4 I PRINCIP ANVÄNDAS MED ANPASSNING AV REGEL FÖR LIKA VÄGGTJOCKLEK, DÄR EJ ANNAT ANGES.

**BRAND:**  
 VÄGGAR SKA UTFÖRAS I BRANDKCLASS ENL BRANDSKYDDSBESKRIVNING OCH BRANDCELLSINDELNING PÅ BRANDSKYDDSRITNINGAR.  
 VID AVVIKELSER MELLAN A-RITNINGAR OCH BRANDSKYDDSRITNINGAR GÄLLER UTFÖRANDE ENLIGT BRANDSKYDDSRITNINGAR.

# HÄNVISNINGAR

PLANRITNING:  
 A-40-1-101  
 A-40-1-201  
 A-40-1-301  
 A-40-1-401

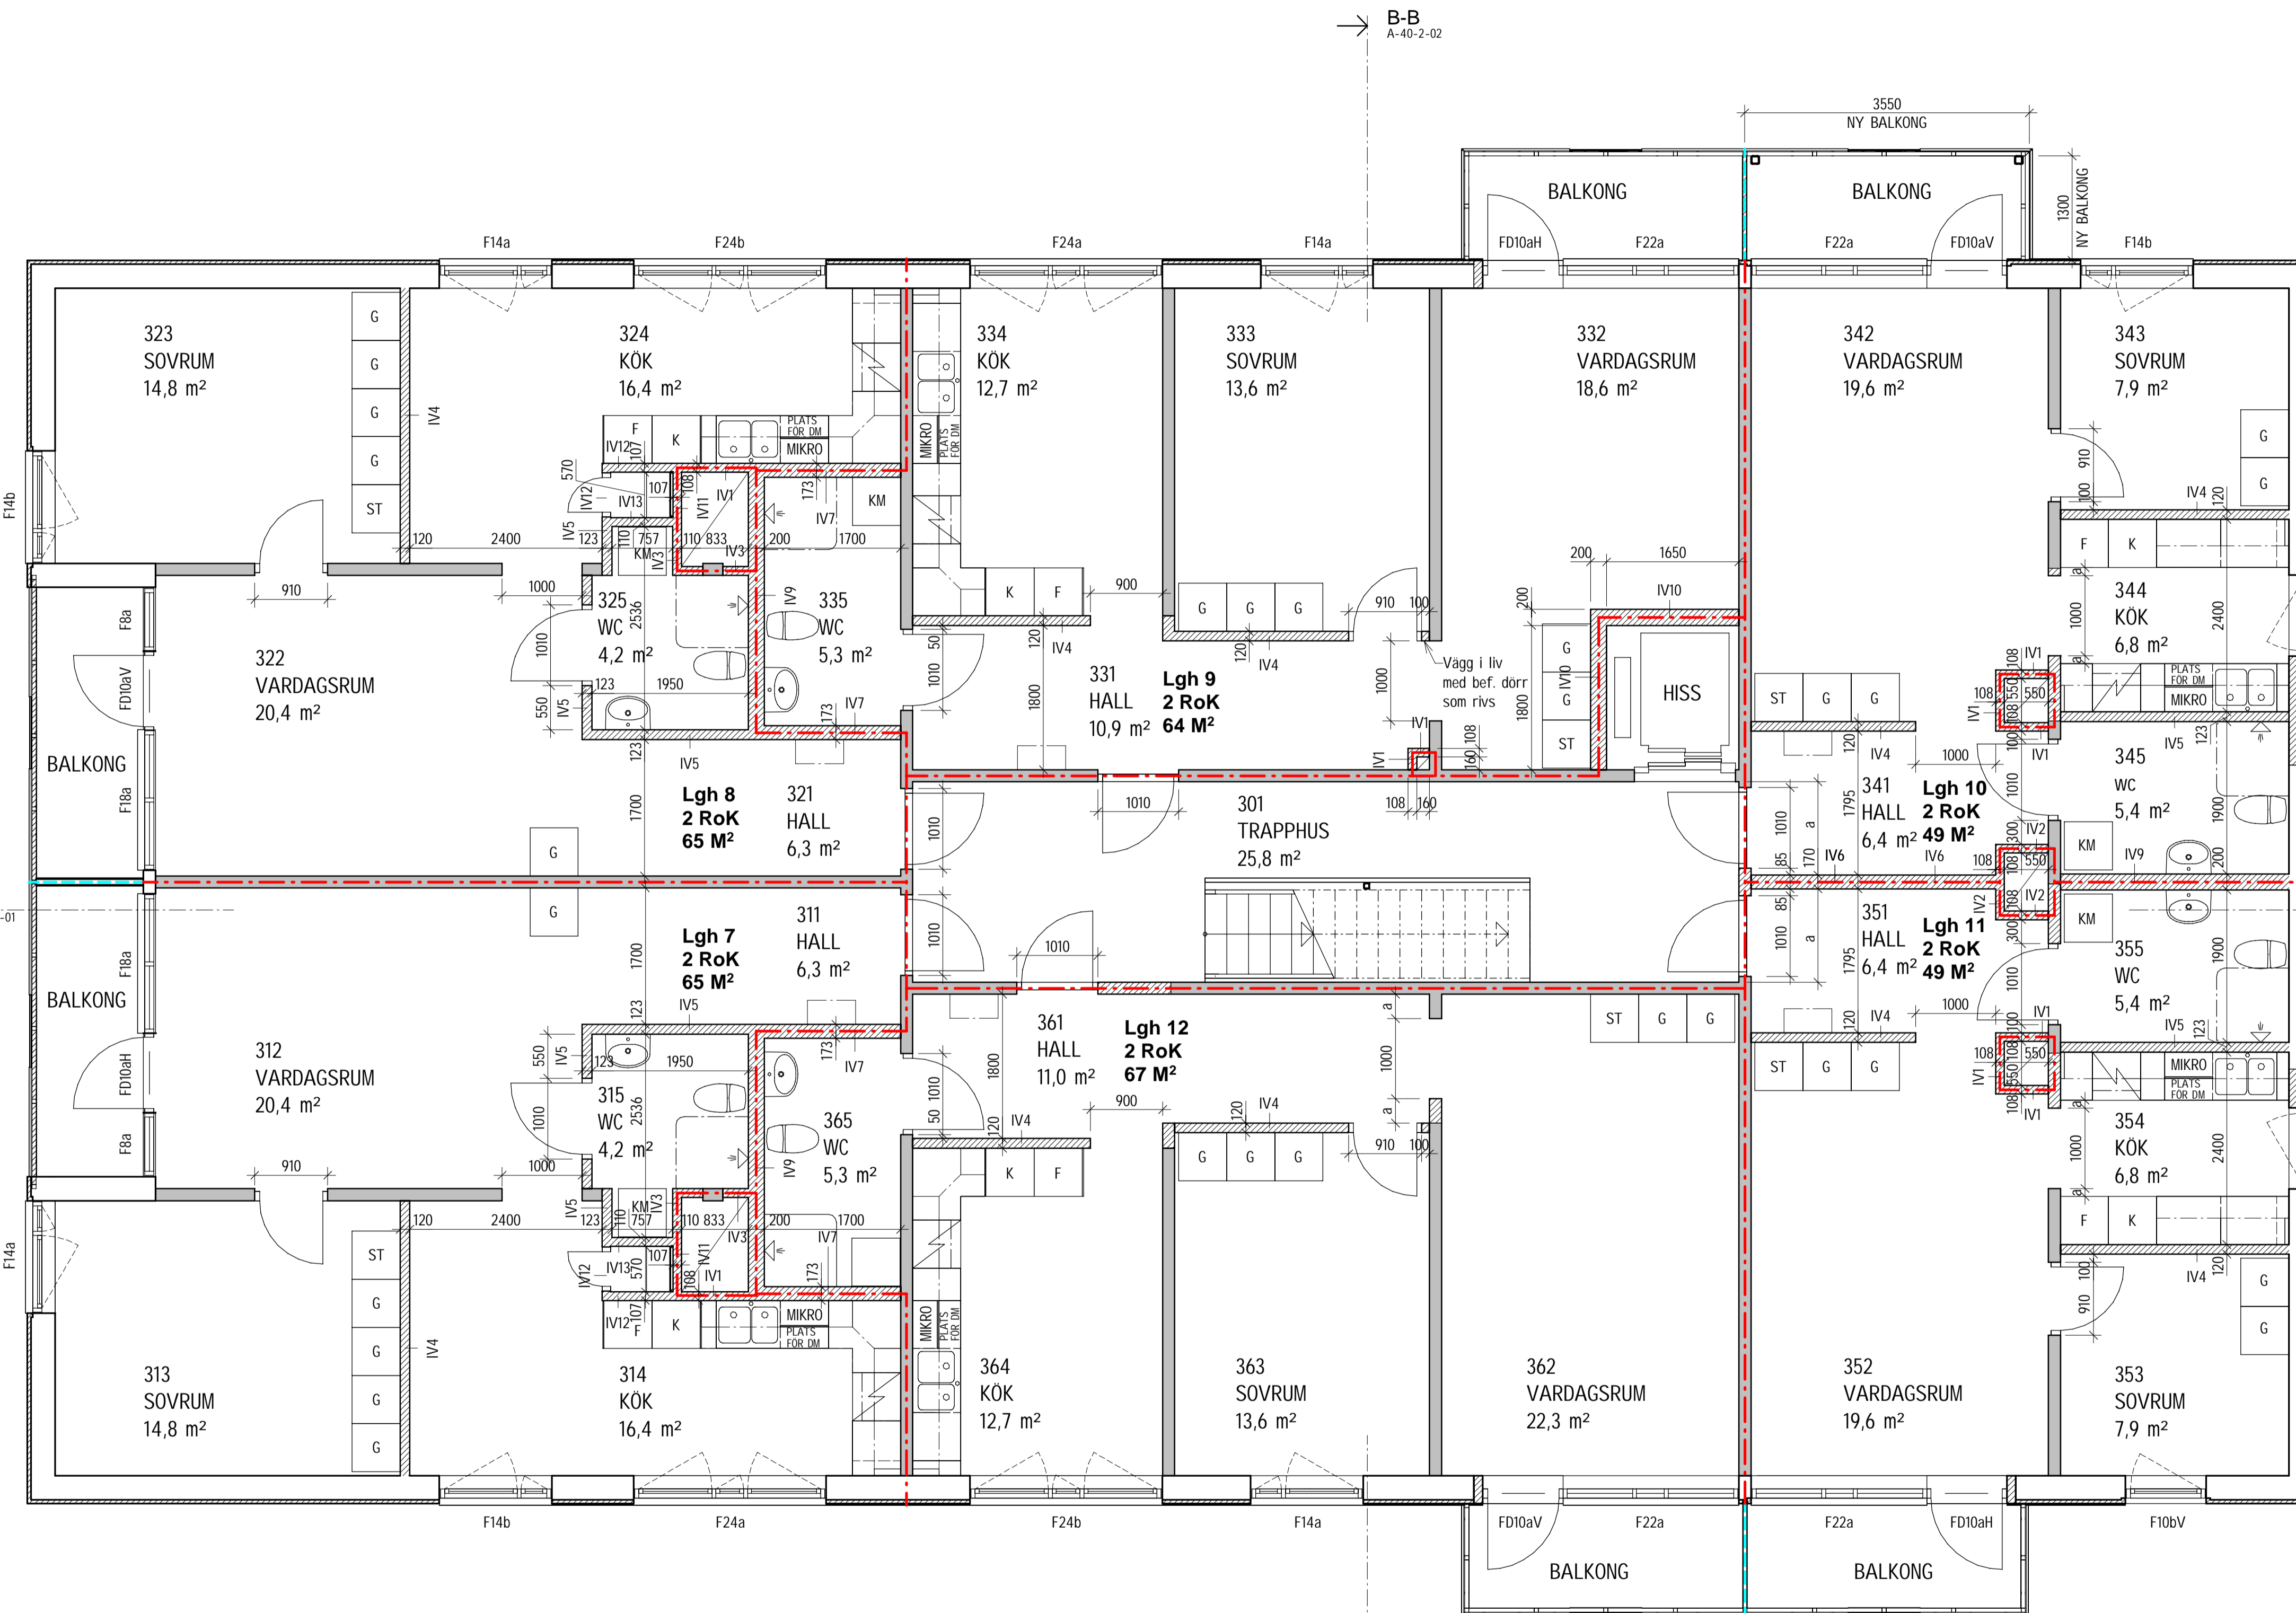

SKALA 1:50 0 1 2 5 m

# GRANSKNINGSHANDLING

OBS! Denna ritning får ej användas för beställning eller utförande utan att här ovanför vara försedd med texten "BYGGHANDLING"

Magistern 1 Bostäder  
 Kv Magistern 1



A  K  KP  V  VS  EL  M  I

UPPDRAG NR D0060228 RITAD/KONSTR. AV MA/MB HANDLÄGGARE M.ANDERSSON

DATUM 2024-11-07 ANSVÄRIG M. NORBERG

Ombyggnad av Hyreshus  
 PLAN VÄNING 1

MÄTTSÄTTNING, LITTRERING

SKALA A1 1:50 A3 1:100 NUMMER A-40-1-301 BET